


Ville de METZ

4, rue Saint Jean

# Croquis de Surfaces

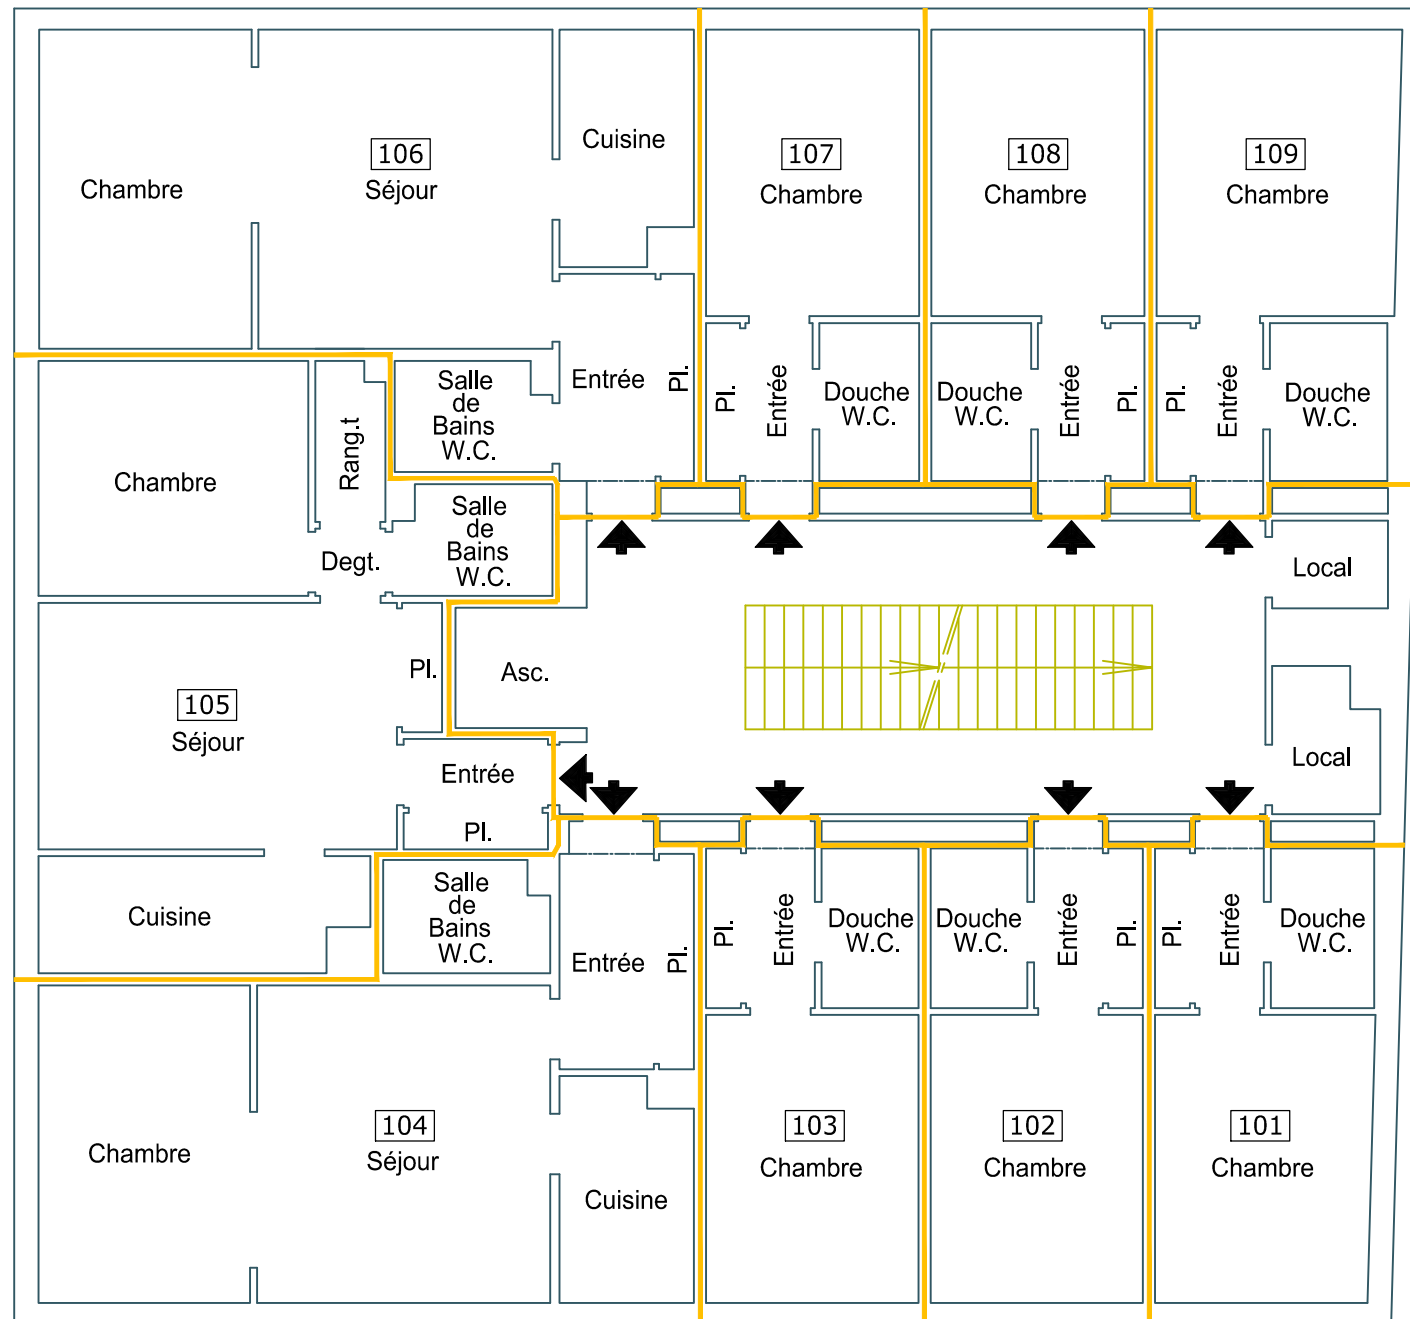

Tech. :	T.K.	Dess. :	T.K.		
Date :	Déc. 2013	Dossier :	13-836	ECHELLE :	1/100
					rep : esquisse



**CABINET MELEY - STROZYNA Géomètres Experts**

B.P. 30129 - 57951 - MONTIGNY LES METZ Cedex

( 194, rue de Pont à Mousson )

Tél: 03.87.65.35.33 (fax: 03.87.65.35.89) - E-MAIL : m.s.geo@wanadoo.fr